



План этажа (части этажа)


3 ЭТАЖ

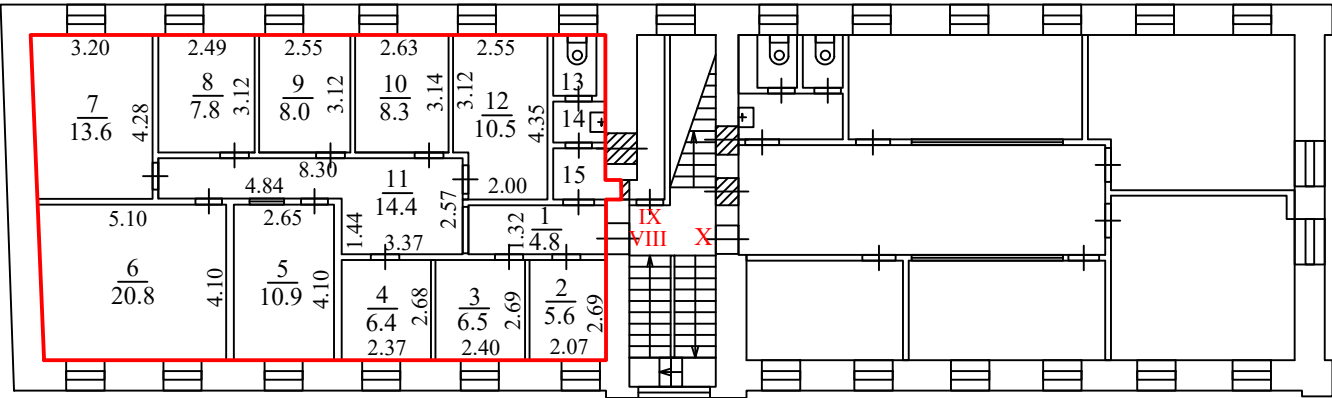


3 ЭТАЖ

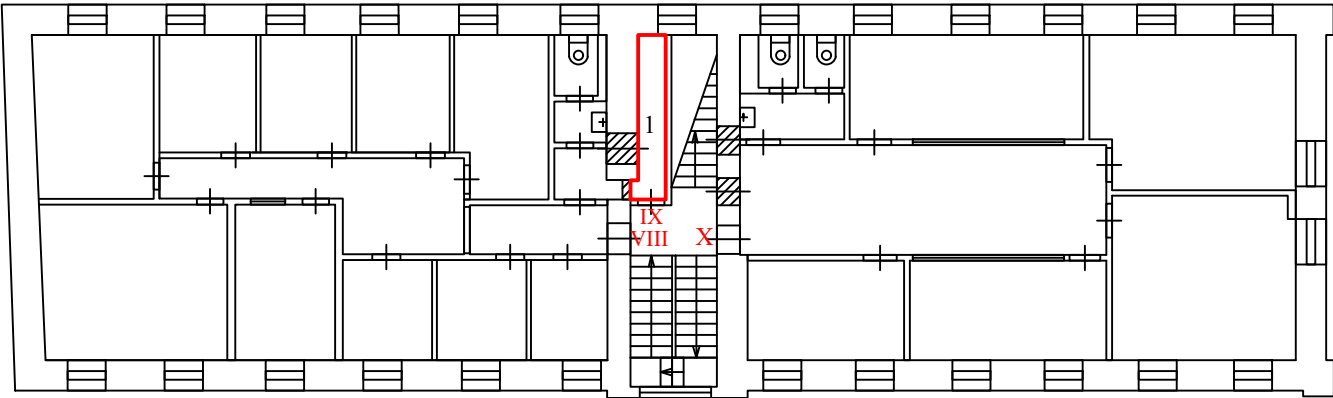

3 ЭТАЖ

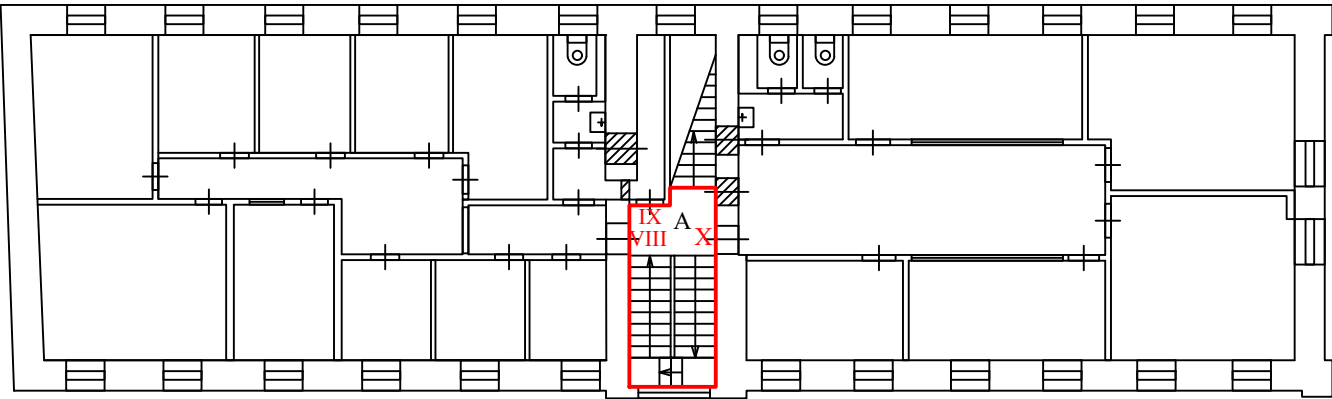

3 ЭТАЖ

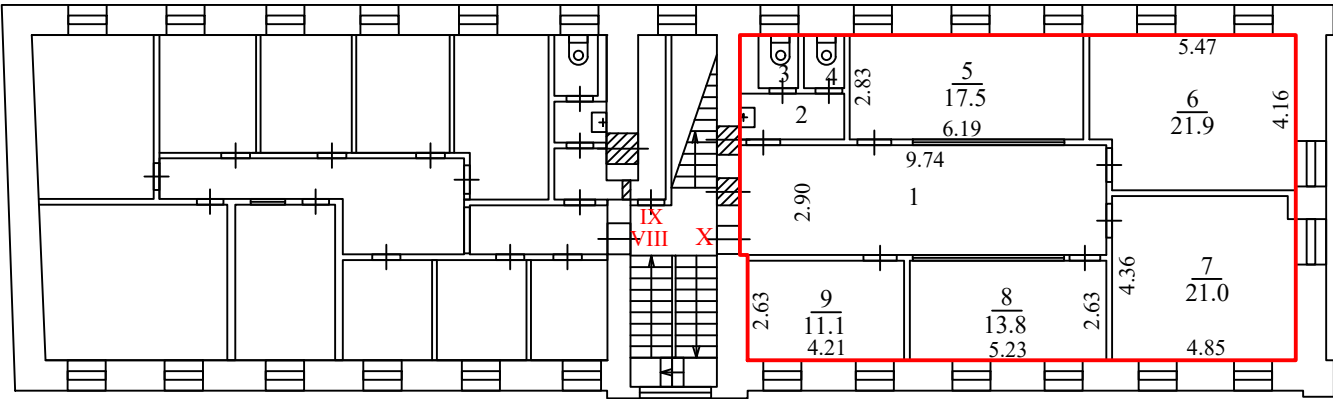

Условные обозначения

- граница вновь созданного помещения
- граница существующего помещения
- стена с окном и дверью

Масштаб 1:200